PIANO TERRA

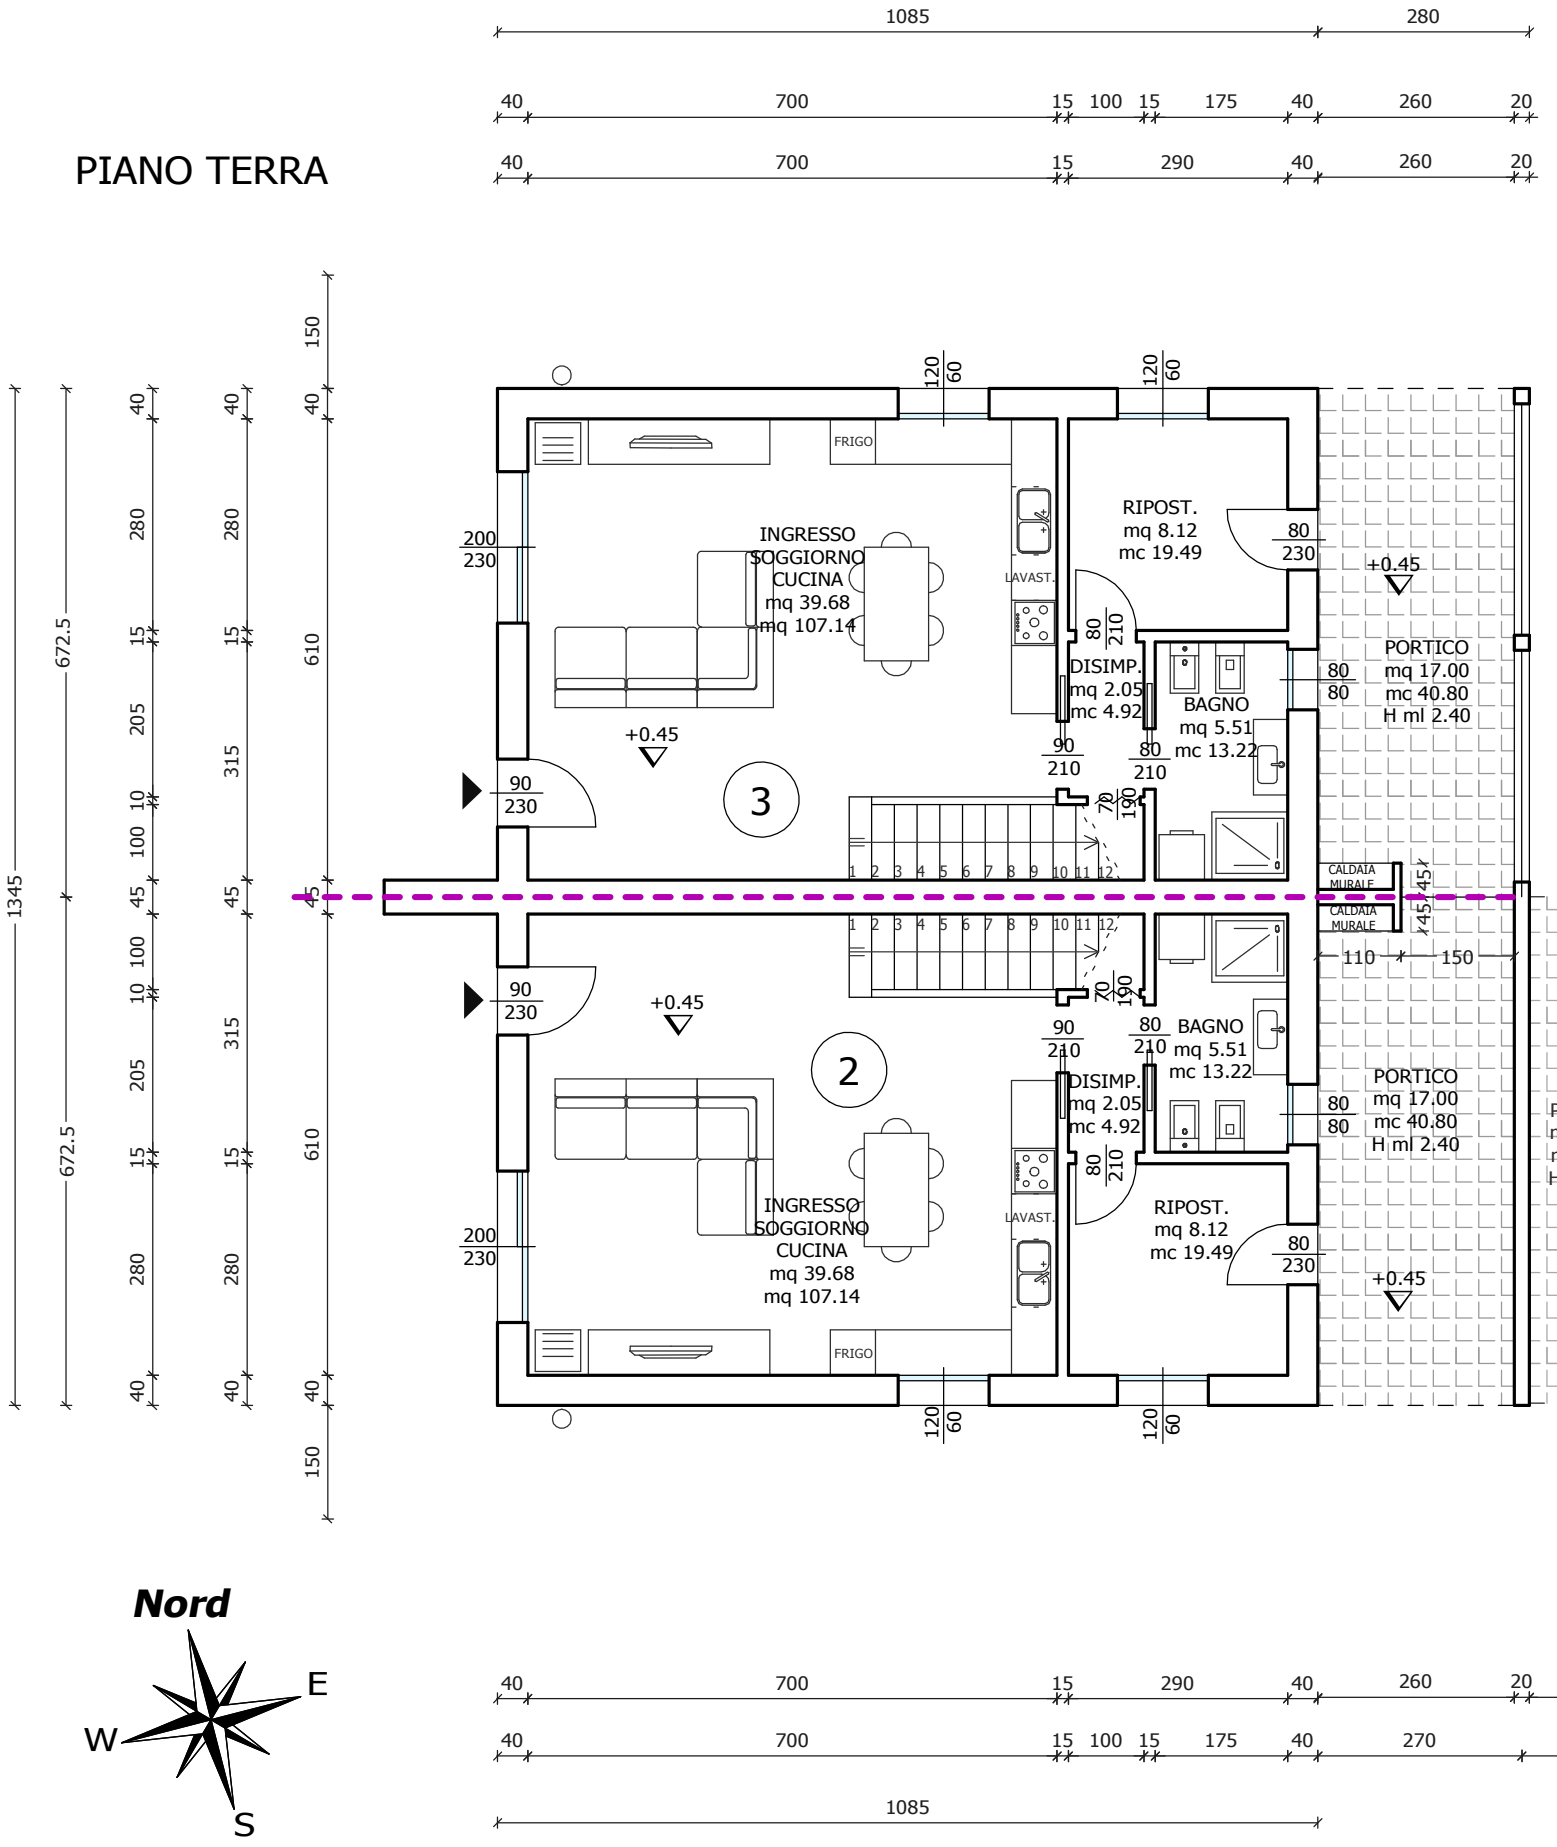
1085
280
40
700
15
100
15
175
40
260
20
290
270
672.5
1345
150
610
45
INGRESSO
SOGGIORNO
CUCINA
mq 39.68
mq 107.14
FRIGO
LAVAST.
RIPOST.
mq 8.12
mc 19.49
DISIMP.
mq 2.05
mc 4.92
BAGNO
mq 5.51
mc 13.22
PORTICO
mq 17.00
mc 40.80
H ml 2.40
CALDAIA
MURALE
+0.45
3
2
Nord
E
W
S

PIANO PRIMO

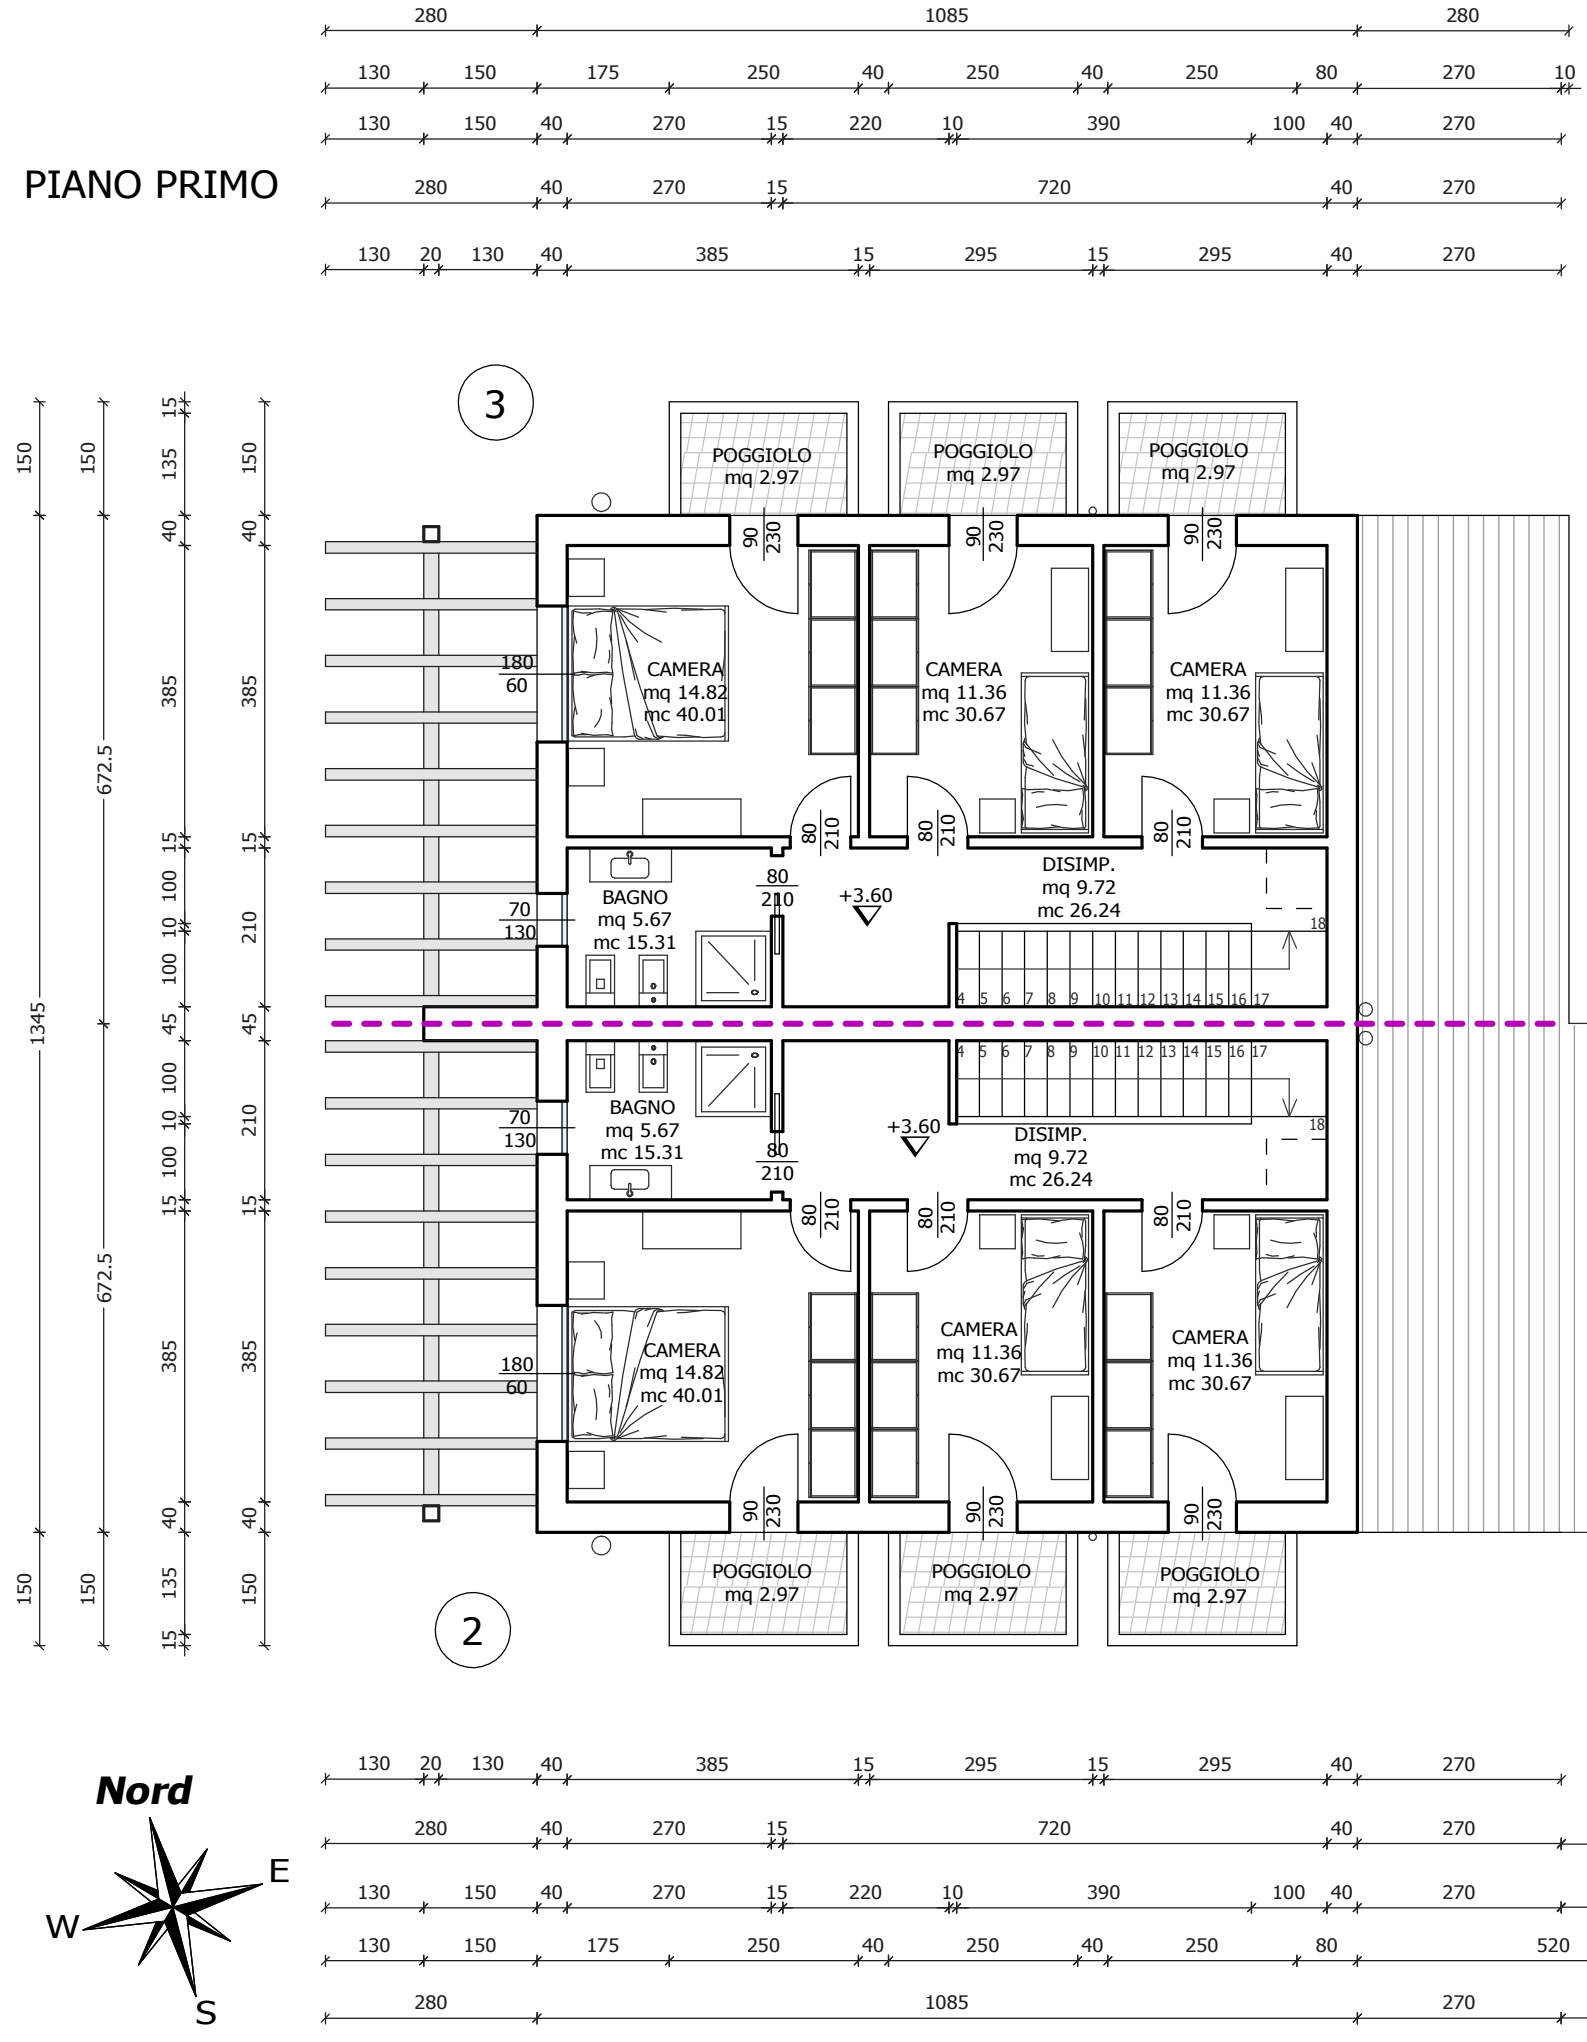
3
2
POGGIOLO mq 2.97
CAMERA mq 14.82 mc 40.01
CAMERA mq 11.36 mc 30.67
BAGNO mq 5.67 mc 15.31
DISIMP. mq 9.72 mc 26.24
+3.60
Nord
E
W
S

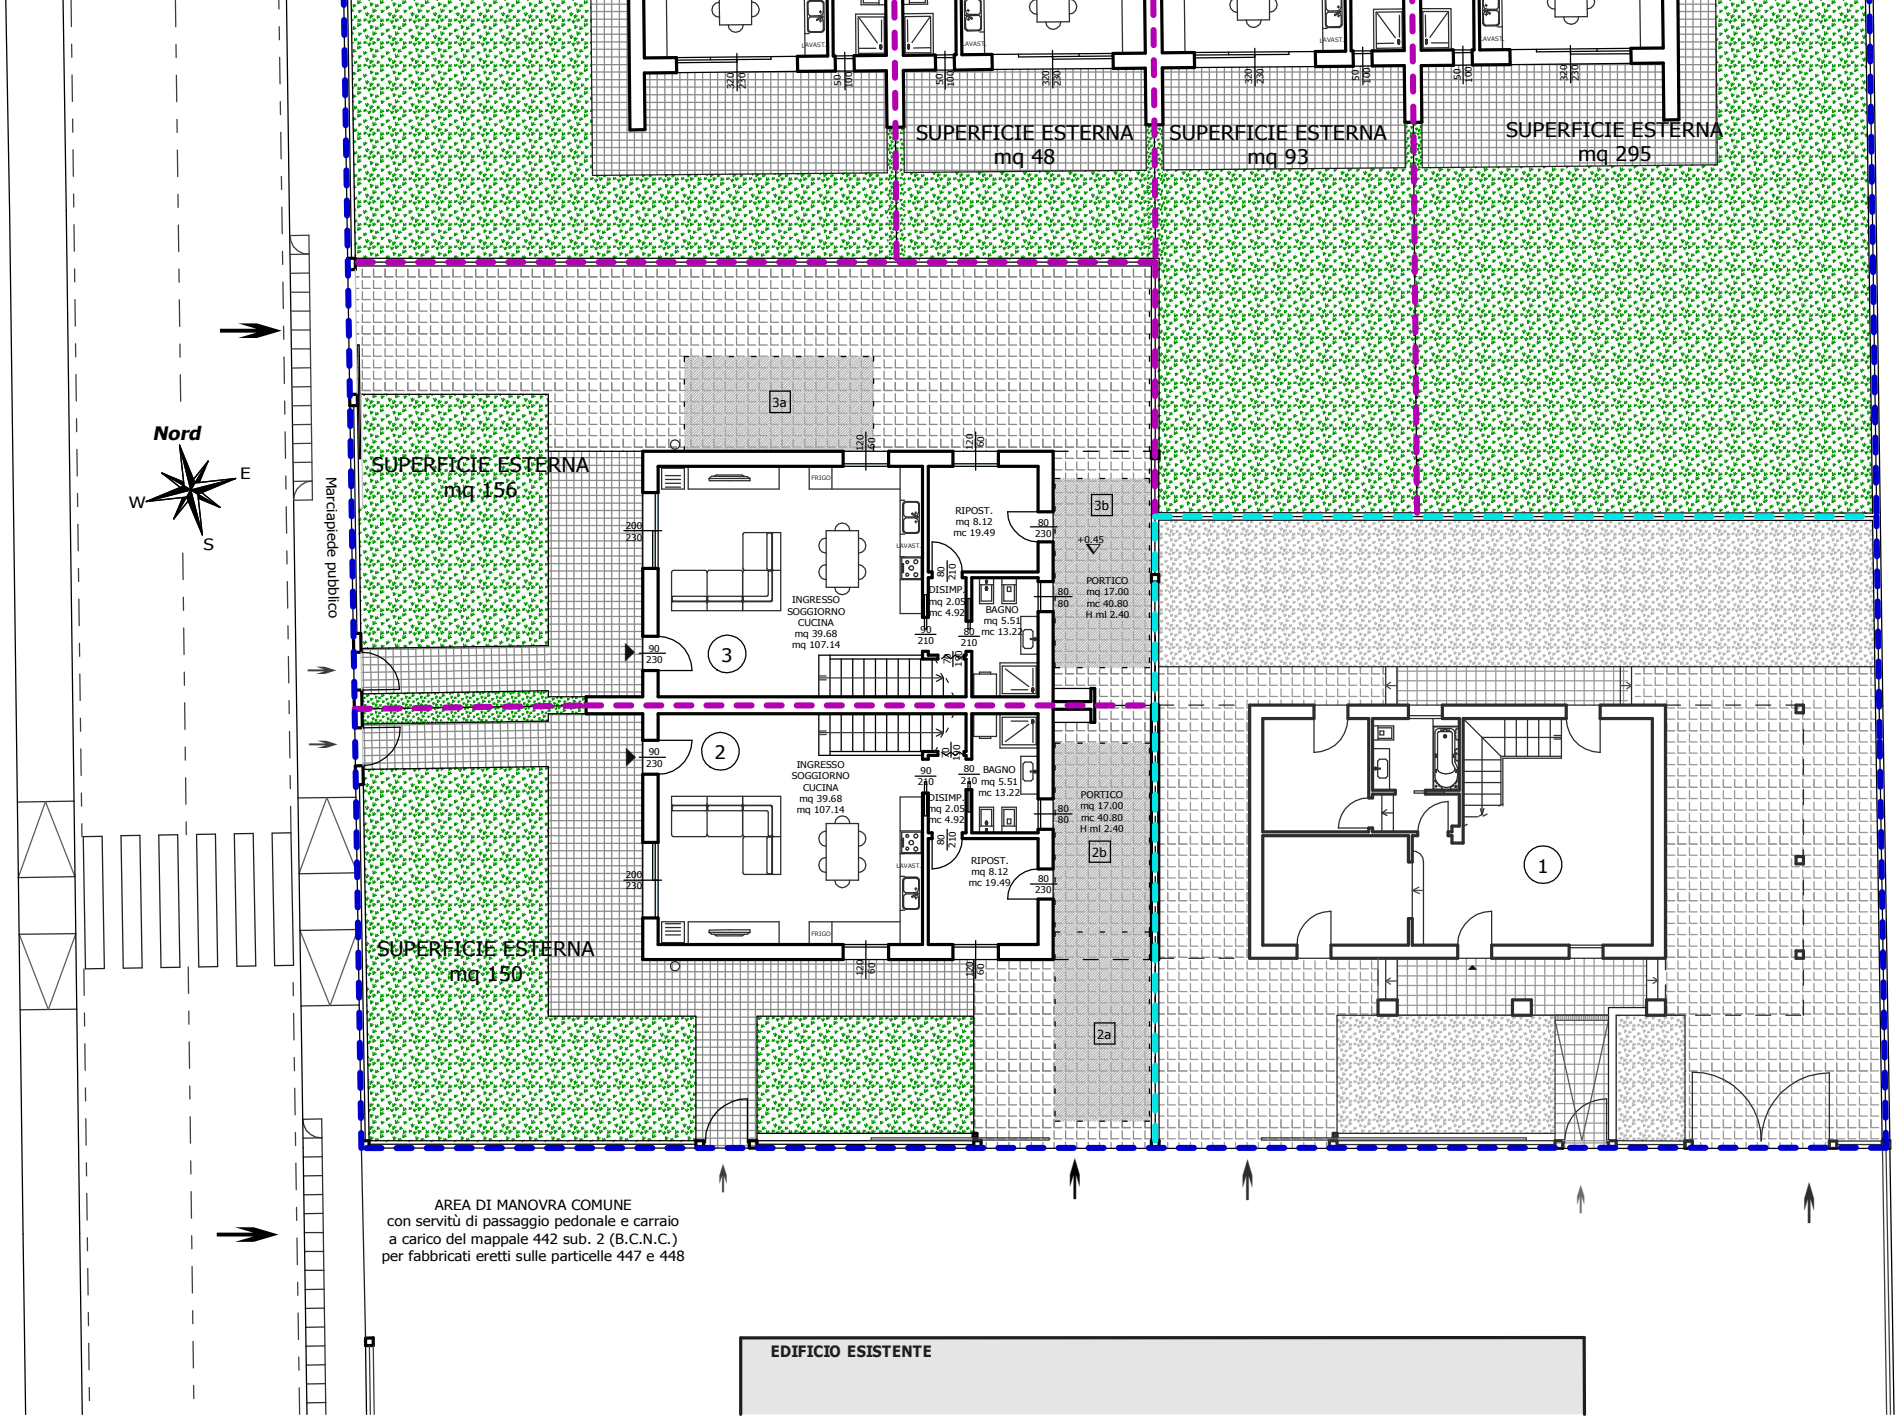

Si SISTEMAZIONI ESTERNE

"STATO DI PROGETTO" - scala 1:200

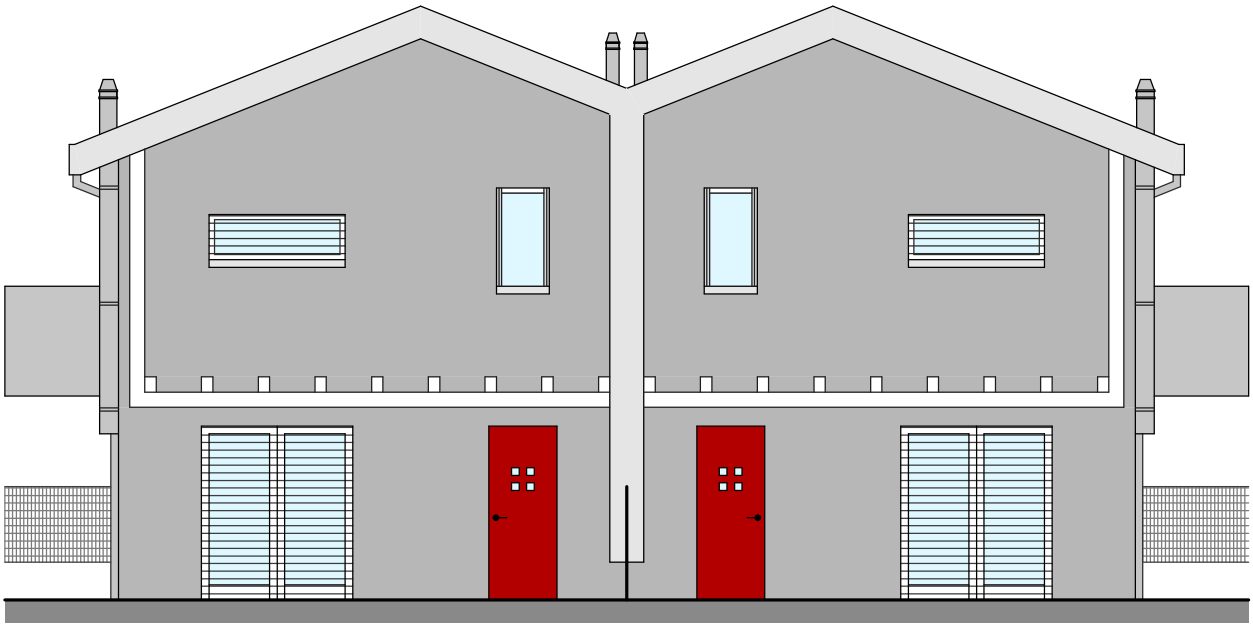

LATO OVEST - BIFAMILIARE

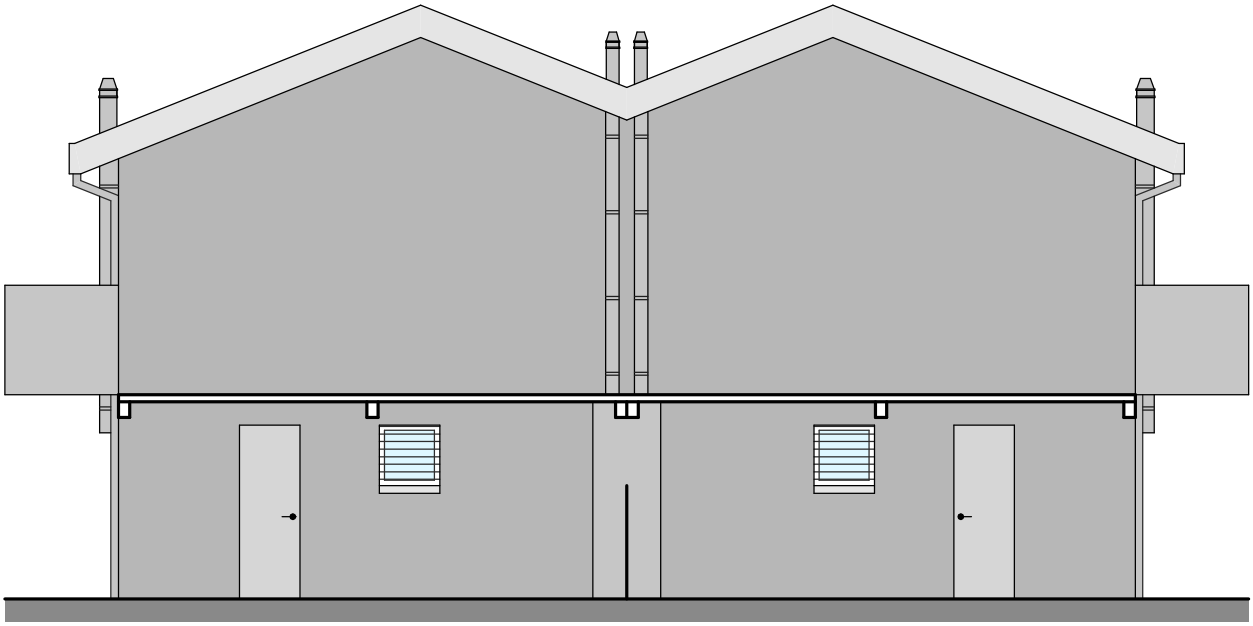

LATO EST - SEZIONE SU PORTICO

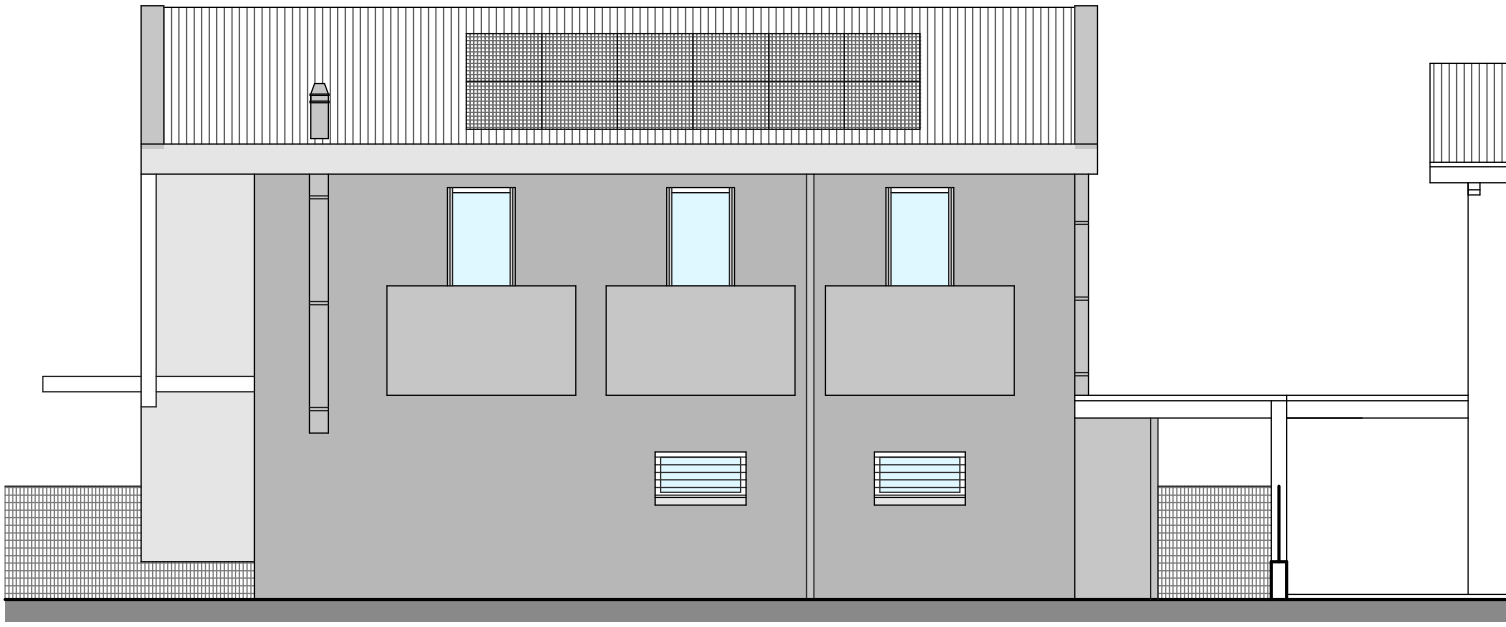

LATO SUD - BIFAMILIARE

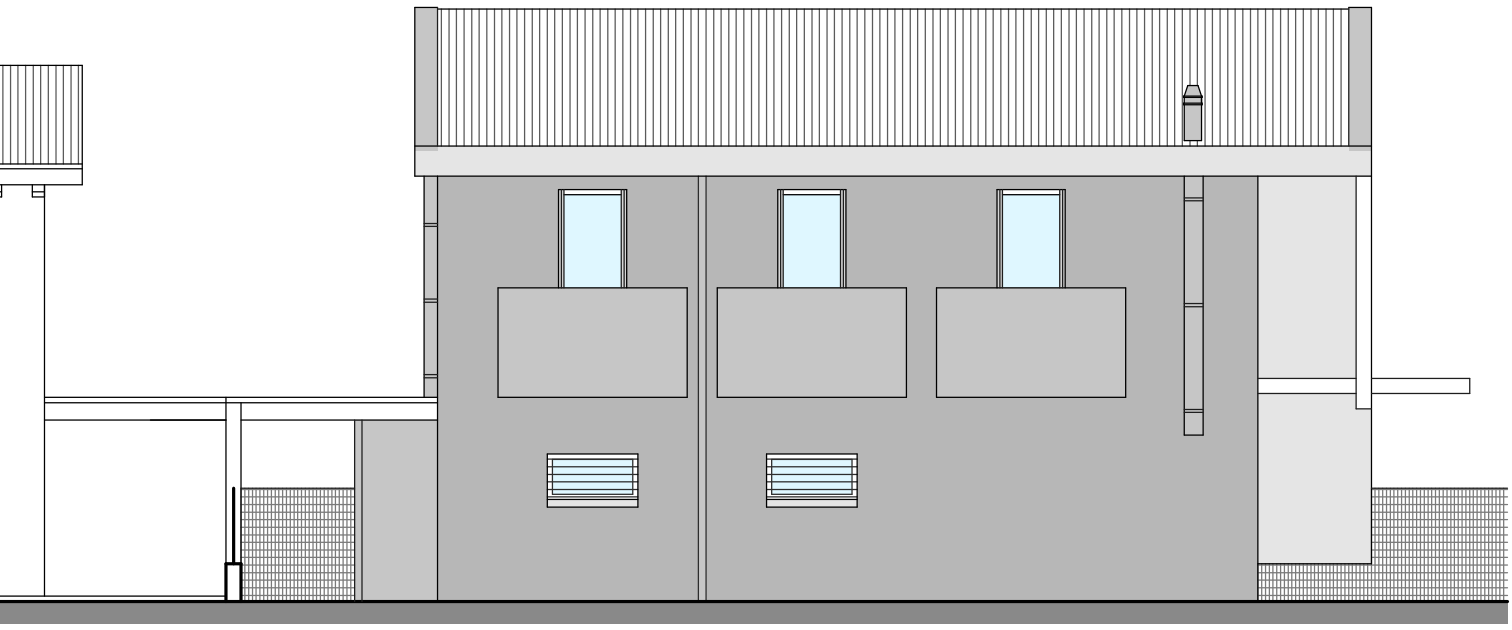

LATO NORD - BIFAMILIARE

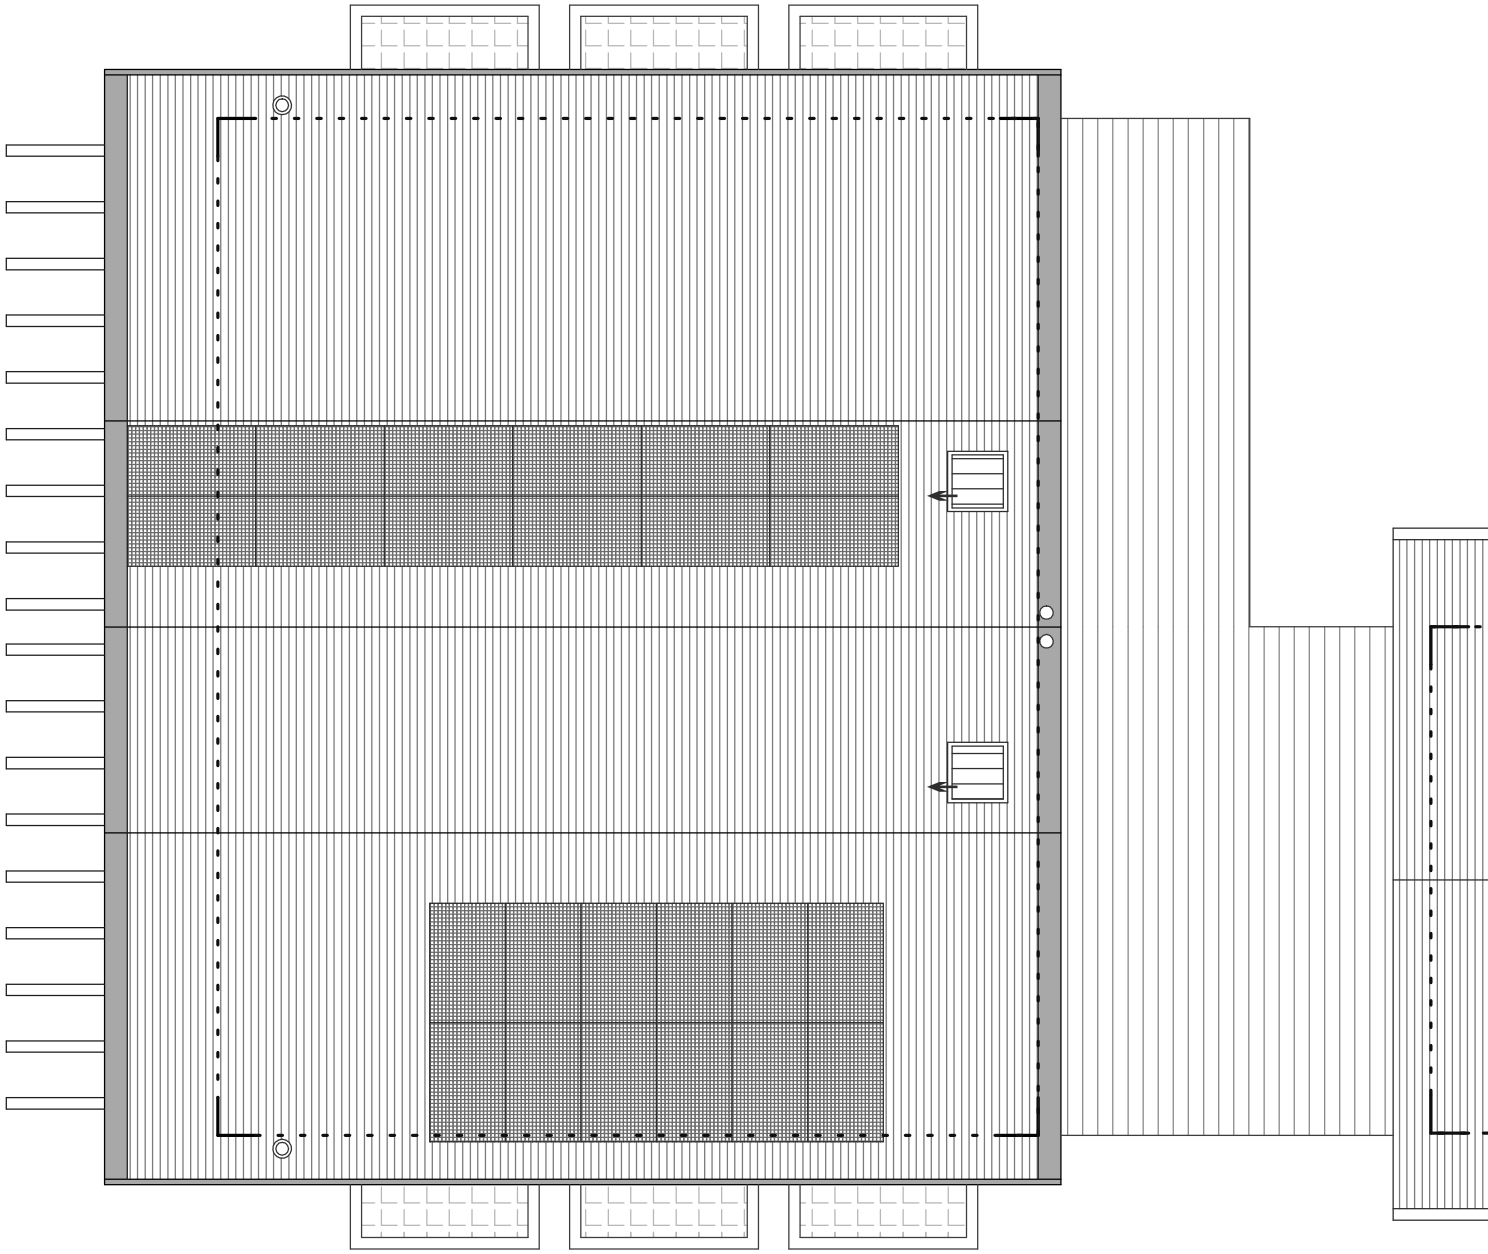

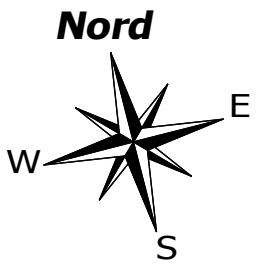

COPERTURA