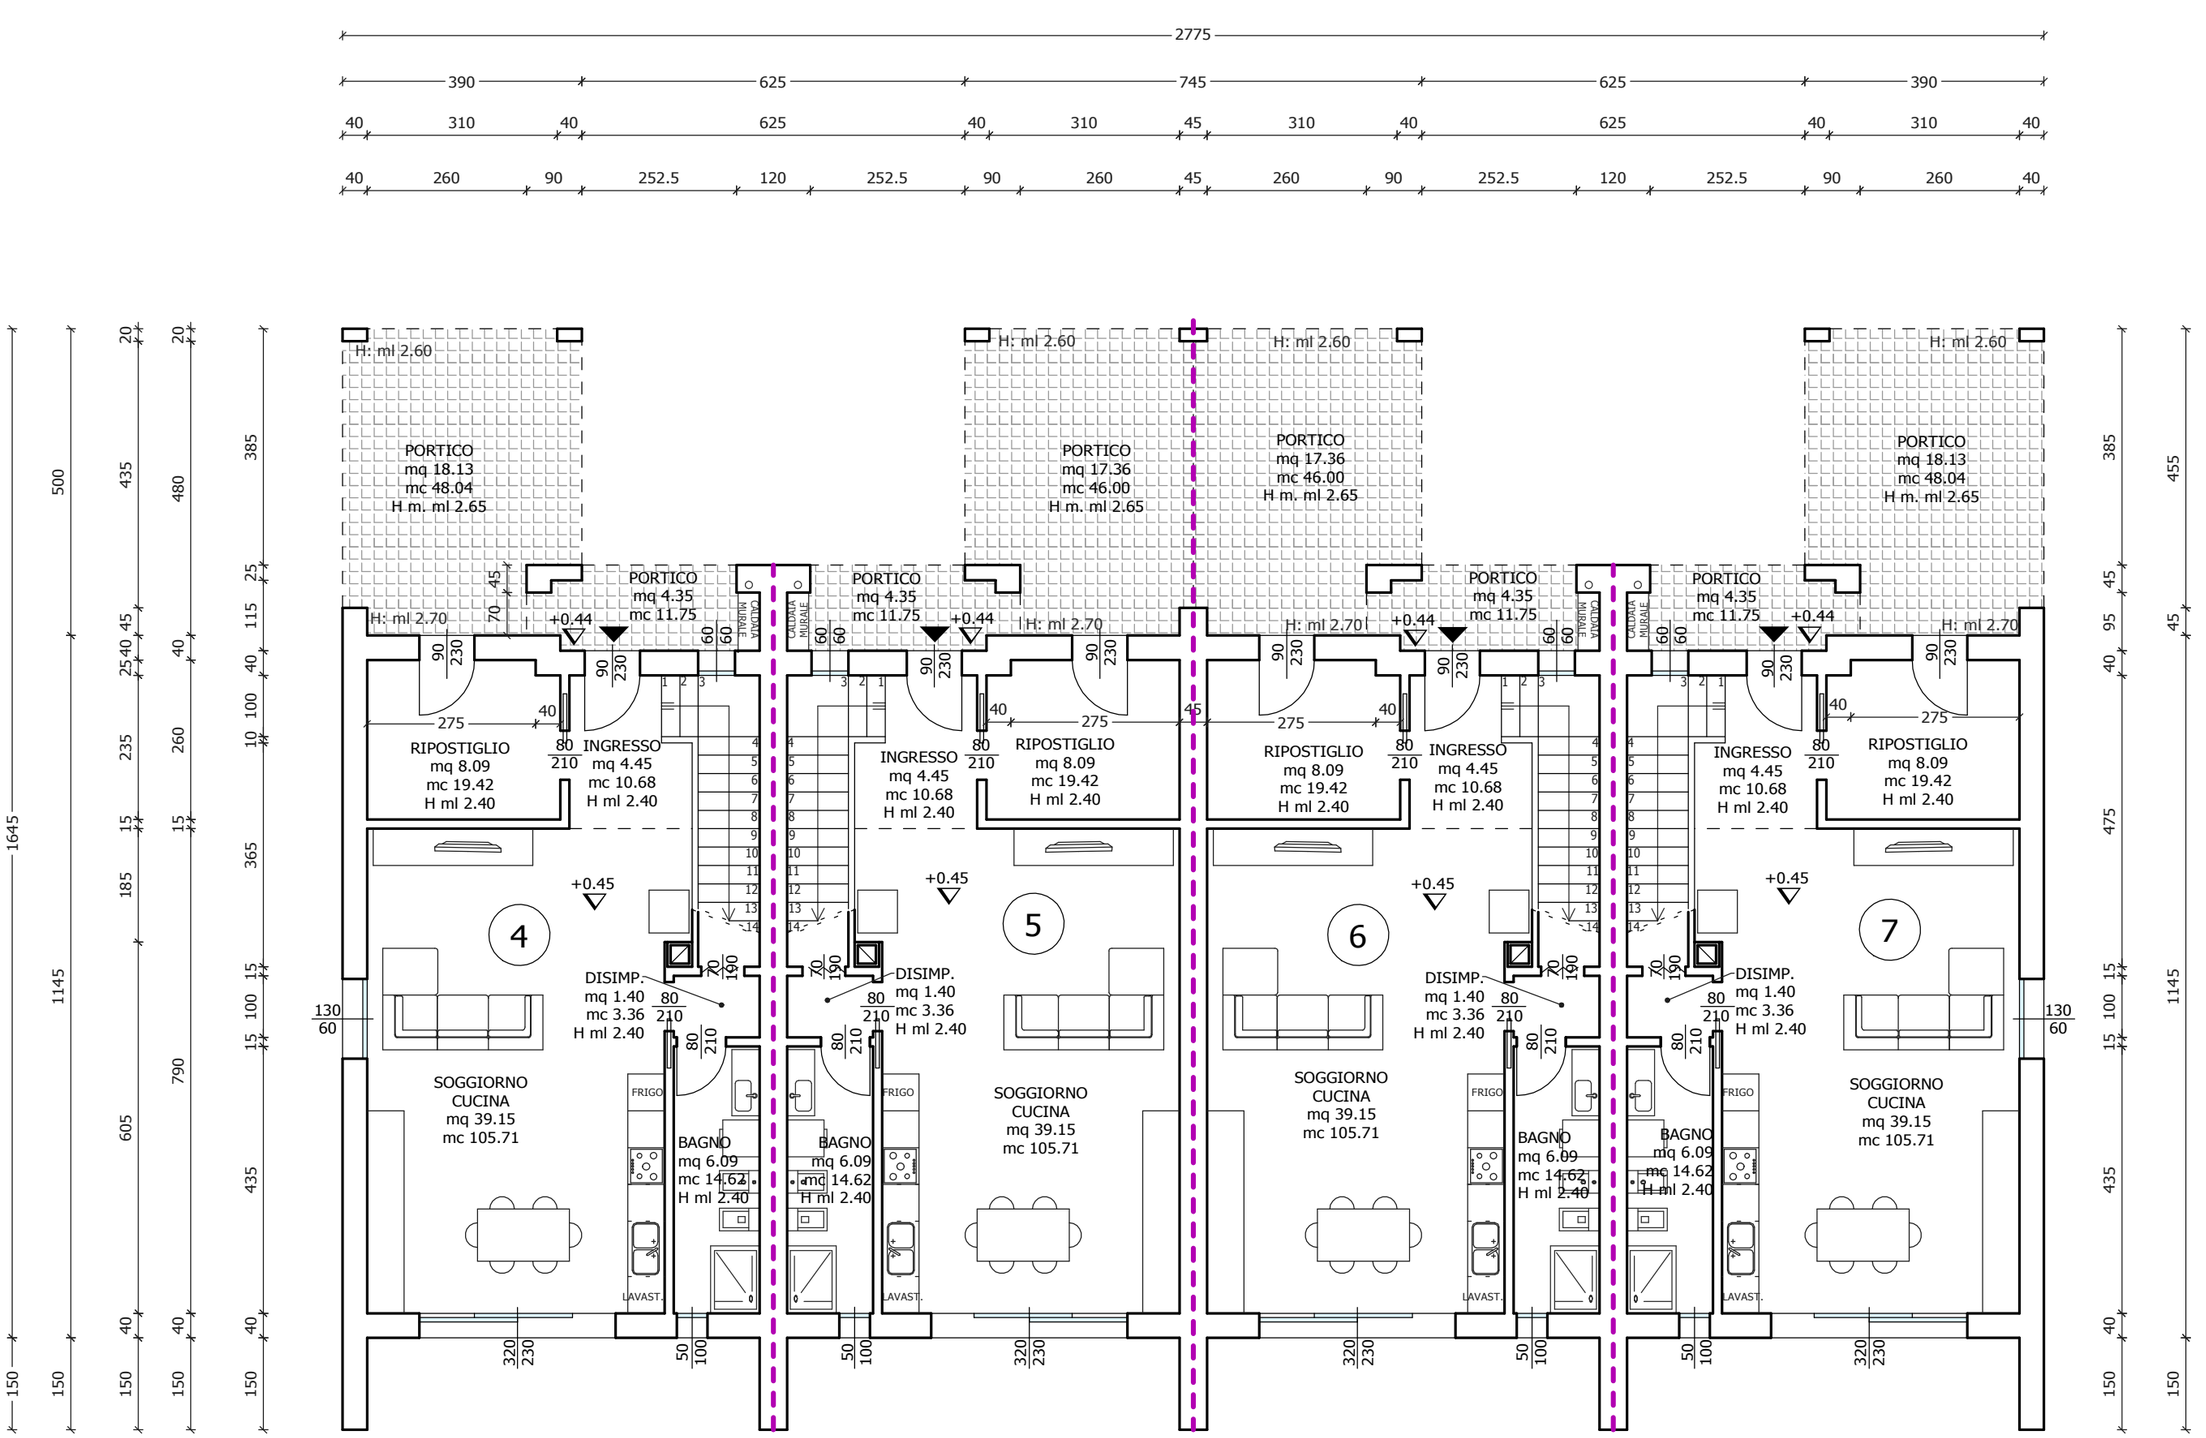
2775
390 625 745 625 390
40 310 40 625 40 310 45 310 40 625 40 310 40
40 260 90 252.5 120 252.5 90 260 45 260 90 252.5 120 252.5 90 260 40
H: ml 2.60
PORTICO
mq 18.13
mc 48.04
H m. ml 2.65
PORTICO
mq 17.36
mc 46.00
H m. ml 2.65
PORTICO
mq 4.35
mc 11.75
CALDAIA MURALE
H: ml 2.70
+0.44
RIPOSTIGLIO
mq 8.09
mc 19.42
H ml 2.40
INGRESSO
mq 4.45
mc 10.68
H ml 2.40
+0.45
4
5
6
7
DISIMP.
mq 1.40
mc 3.36
H ml 2.40
SOGGIORNO
CUCINA
mq 39.15
mc 105.71
FRIGO
BAGNO
mq 6.09
mc 14.62
H ml 2.40
LAVAST.
1645
500
435
480
385
25
115
40
100
10
365
185
1145
15
100
15
790
605
435
40
40
150
150
150
150
150
455
45
95
40
475
1145
130
60

PIANO TERRA

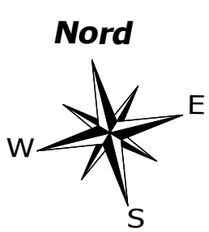
Nord
E
W
S

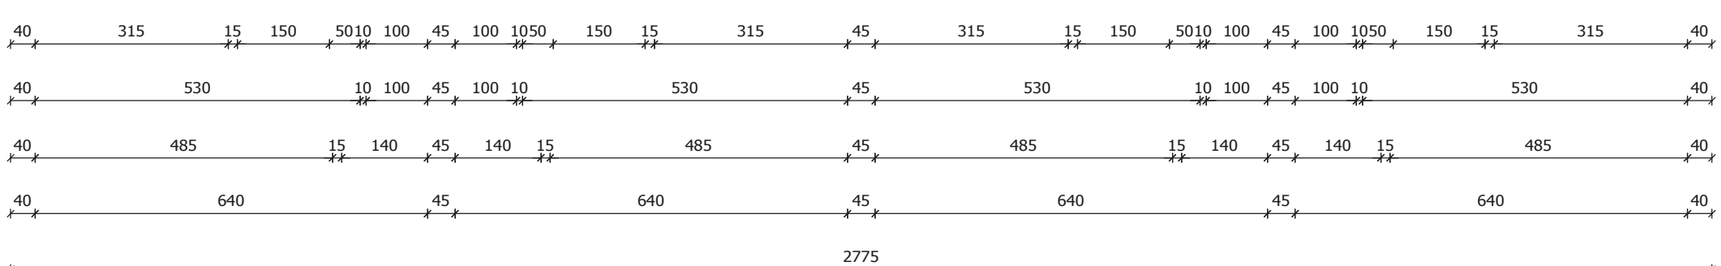
40 315 15 150 50 10 100 45 100 10 50 150 15 315 45 315 15 150 50 10 100 45 100 10 50 150 15 315 40
40 530 10 100 45 100 10 530 45 530 10 100 45 100 10 530 40
40 485 15 140 45 140 15 485 45 485 15 140 45 140 15 485 40
40 640 45 640 45 640 45 640 40
2775

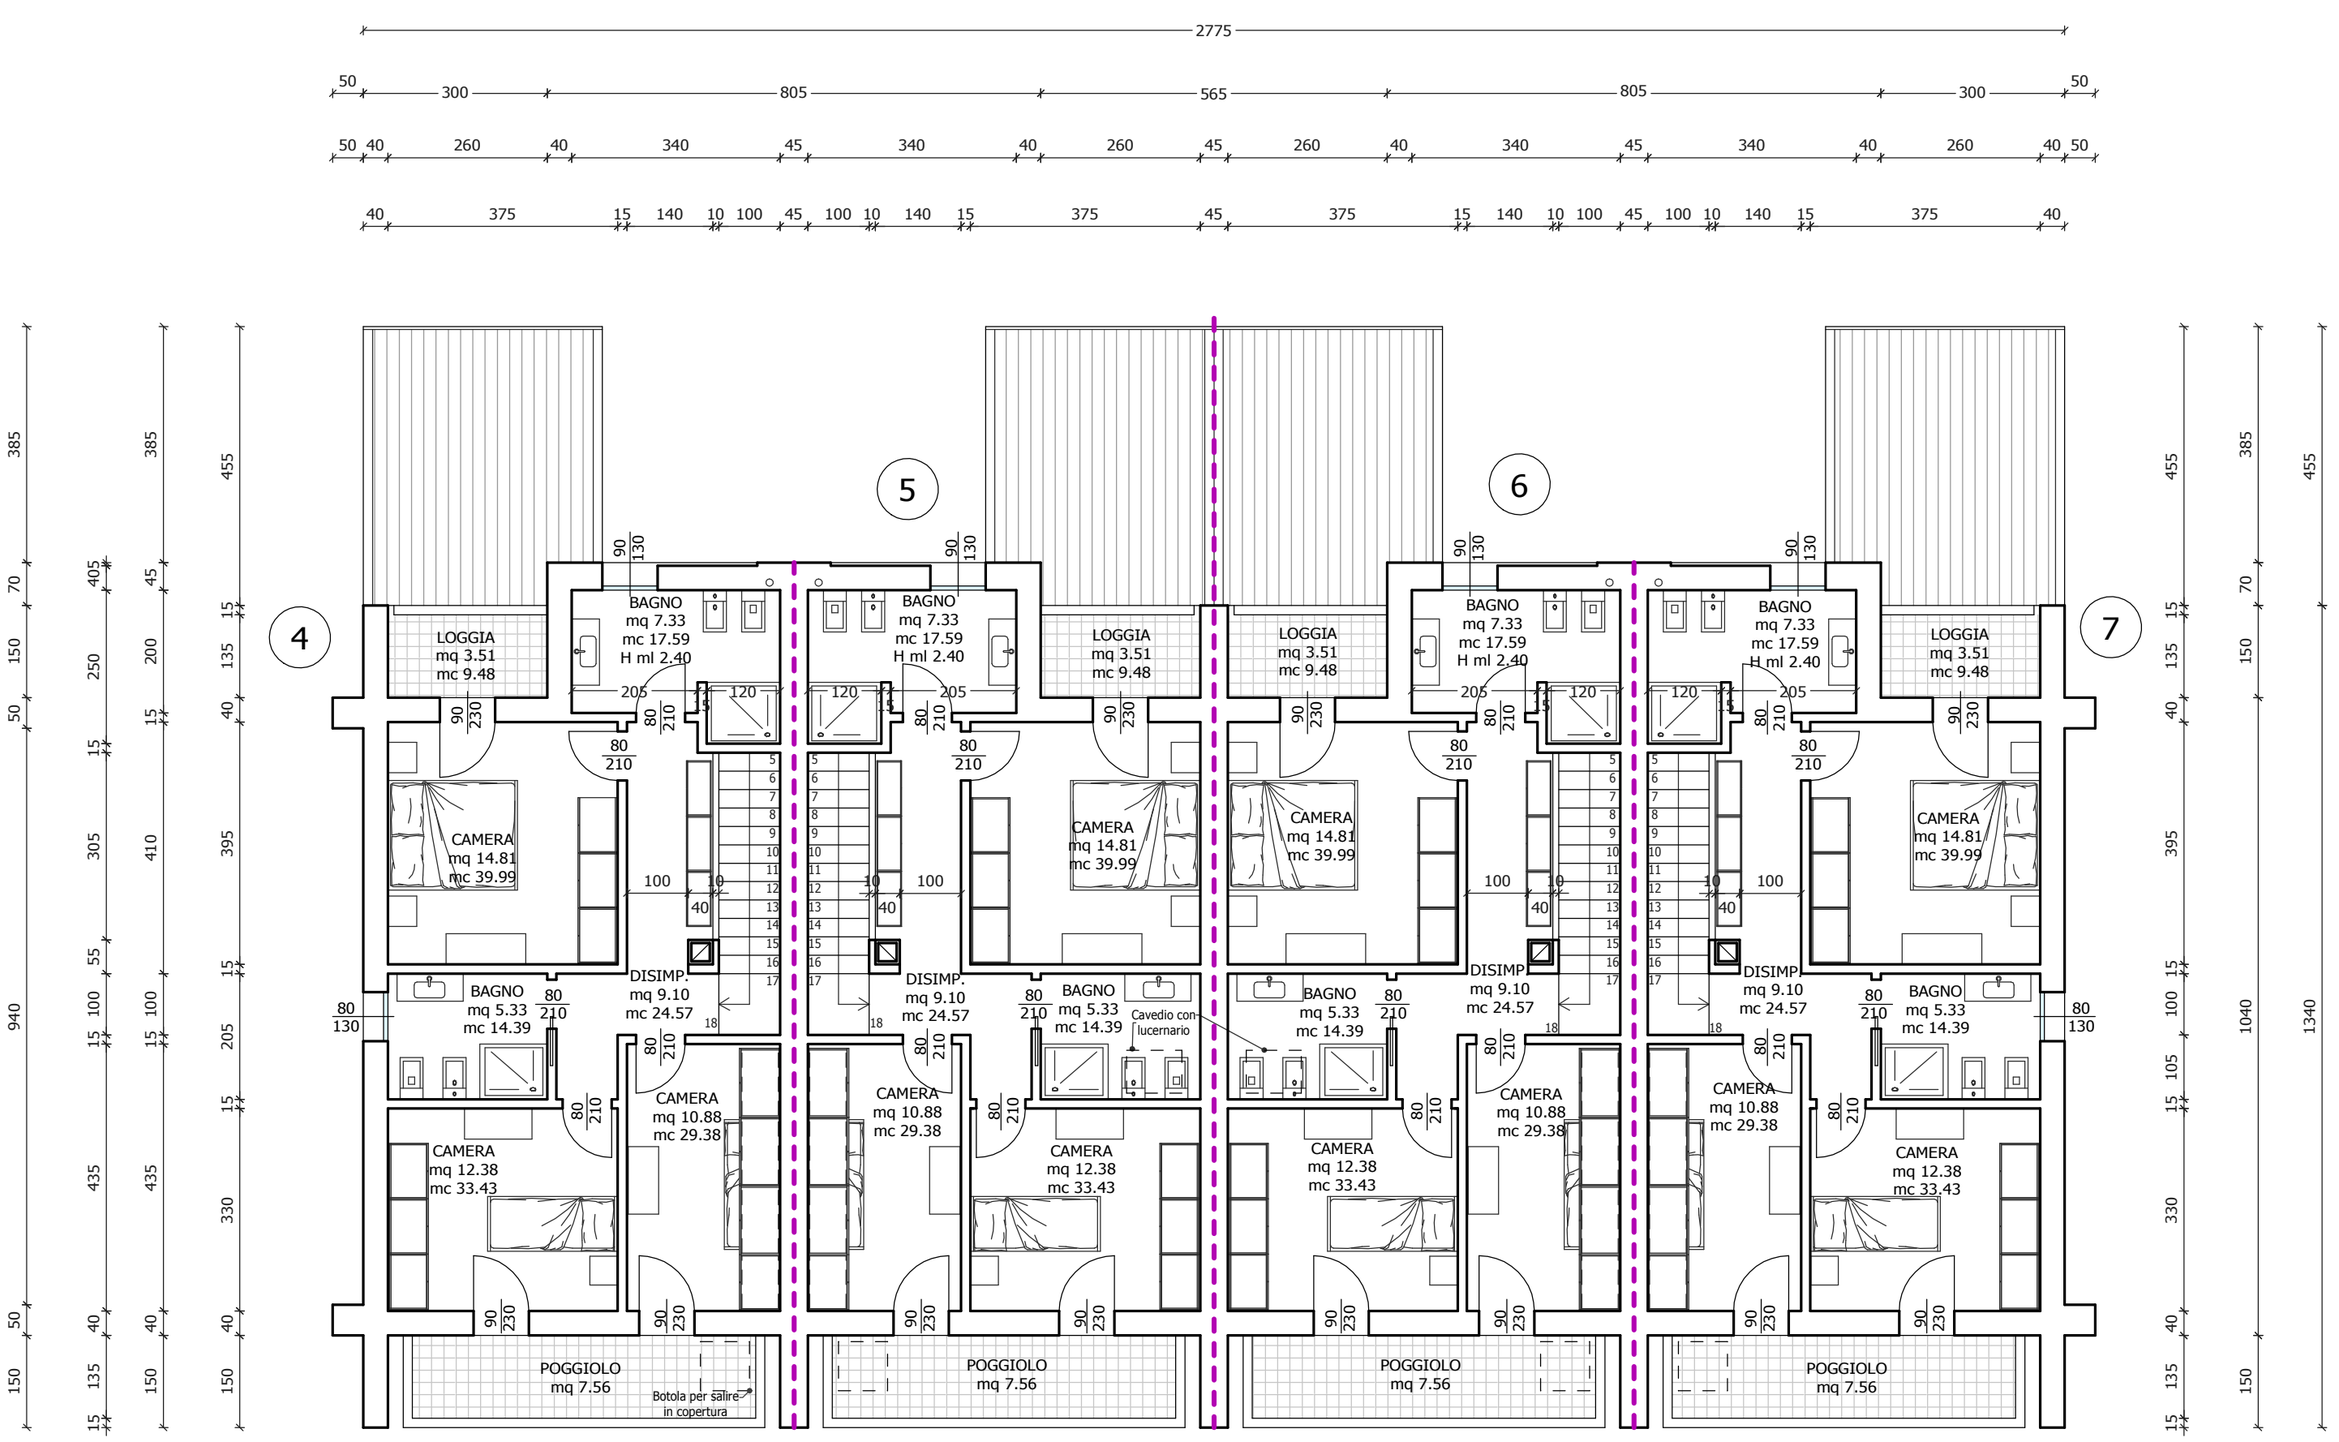
4
5
6
7
LOGGIA mq 3.51 mc 9.48
BAGNO mq 7.33 mc 17.59 H ml 2.40
CAMERA mq 14.81 mc 39.99
DISIMP. mq 9.10 mc 24.57
BAGNO mq 5.33 mc 14.39
Cavedio con lucernario
CAMERA mq 10.88 mc 29.38
CAMERA mq 12.38 mc 33.43
POGGIOLO mq 7.56
Botola per salire in copertura

## PIANO PRIMO

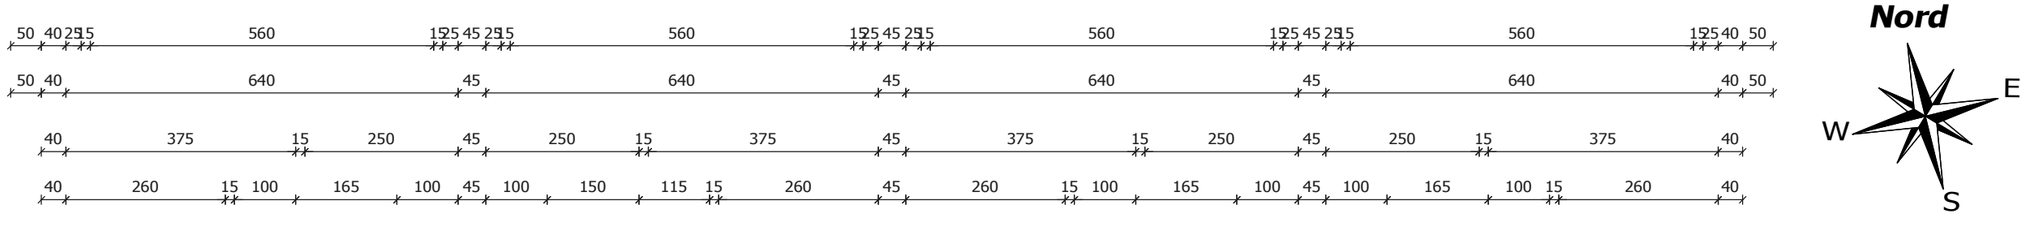


Nord
E
W
S

Si SISTEMAZIONI ESTERNE

"STATO DI PROGETTO" - scala 1:200

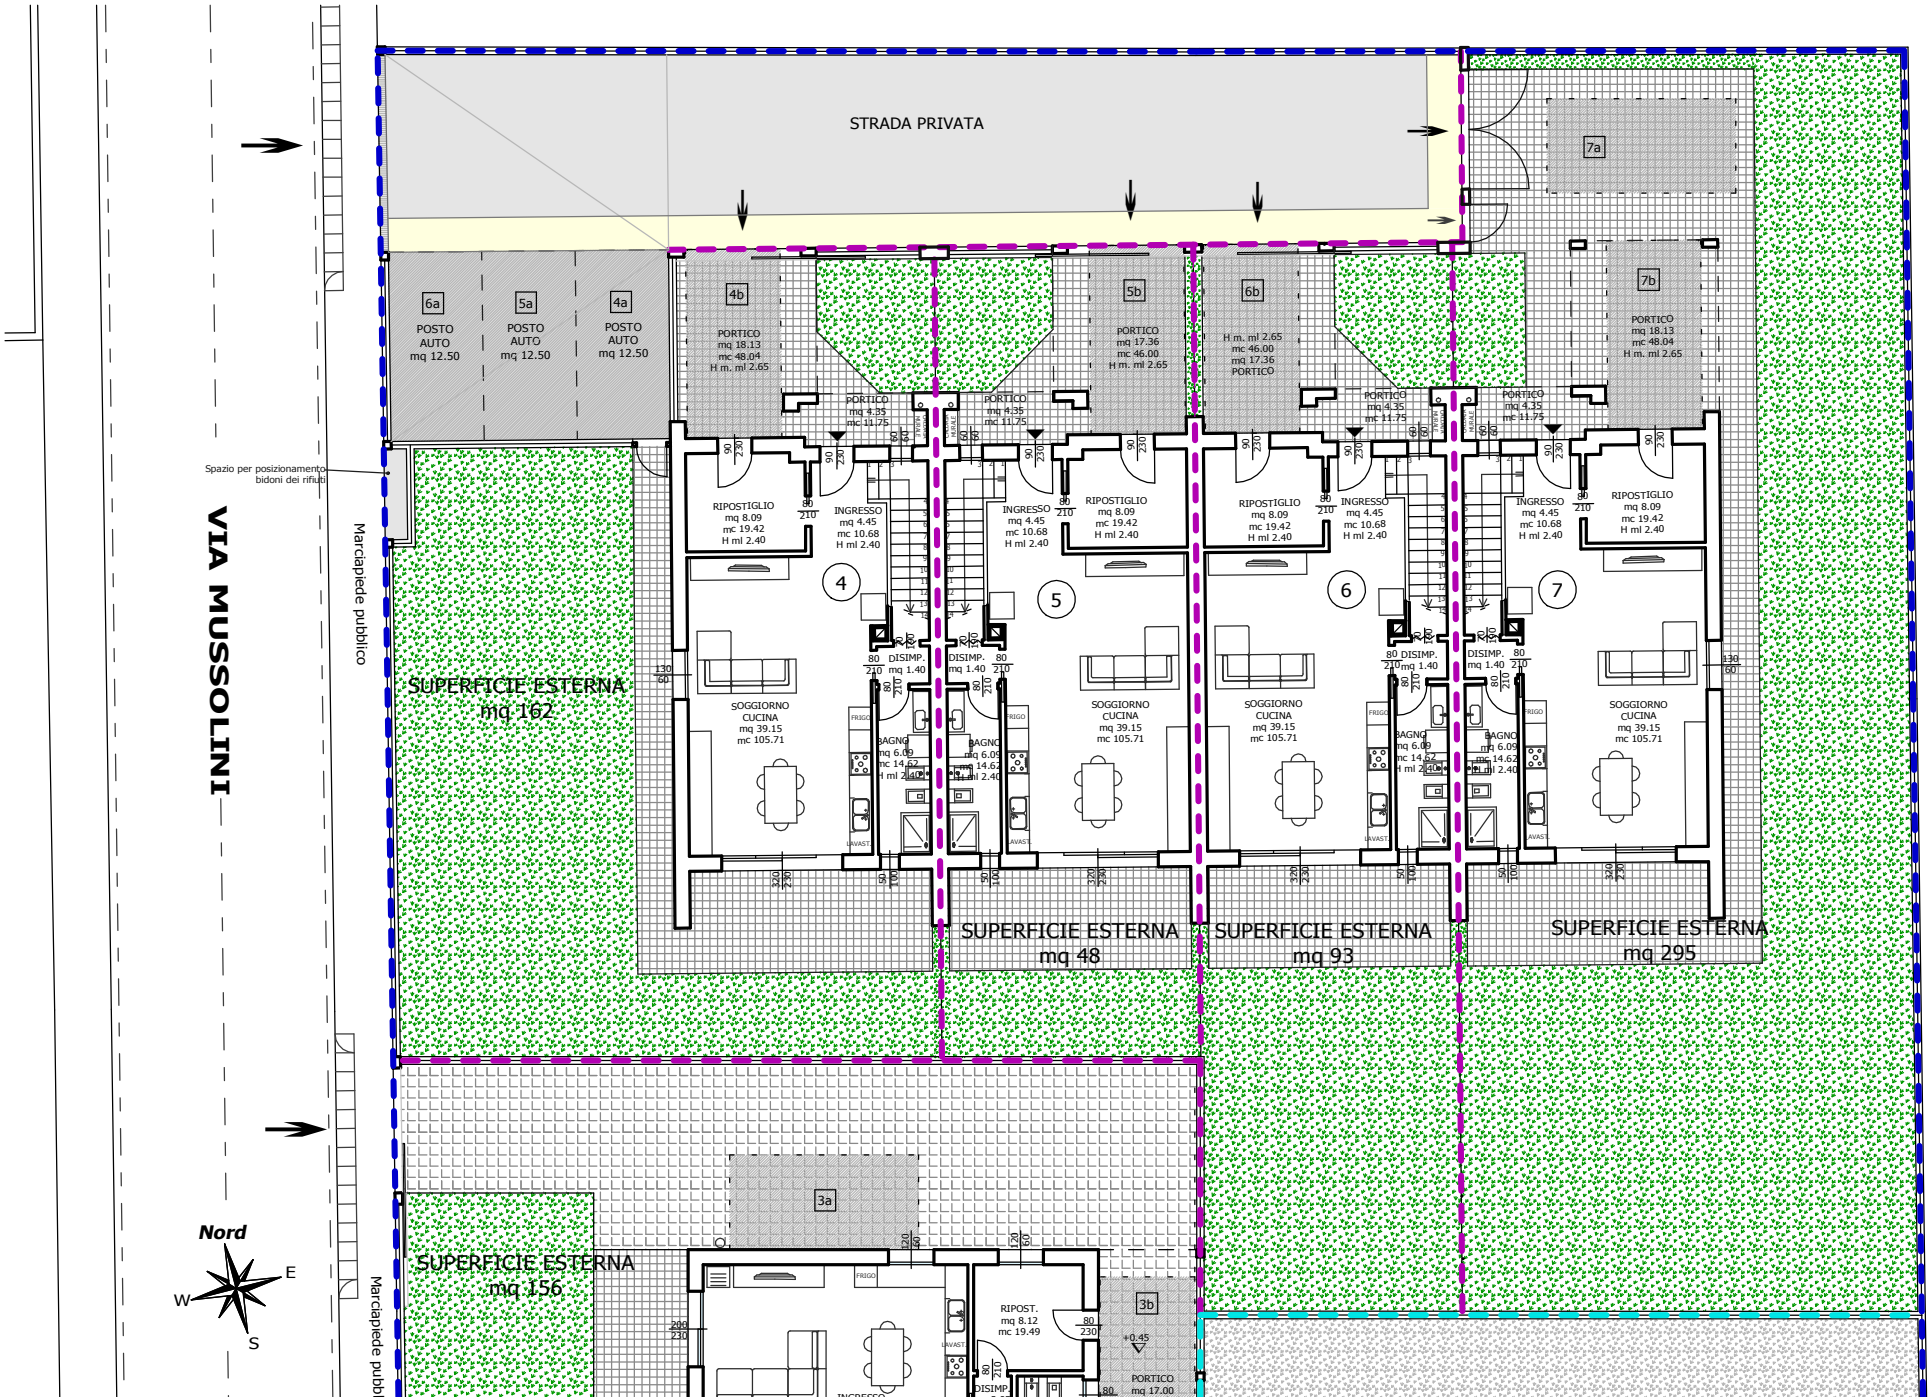

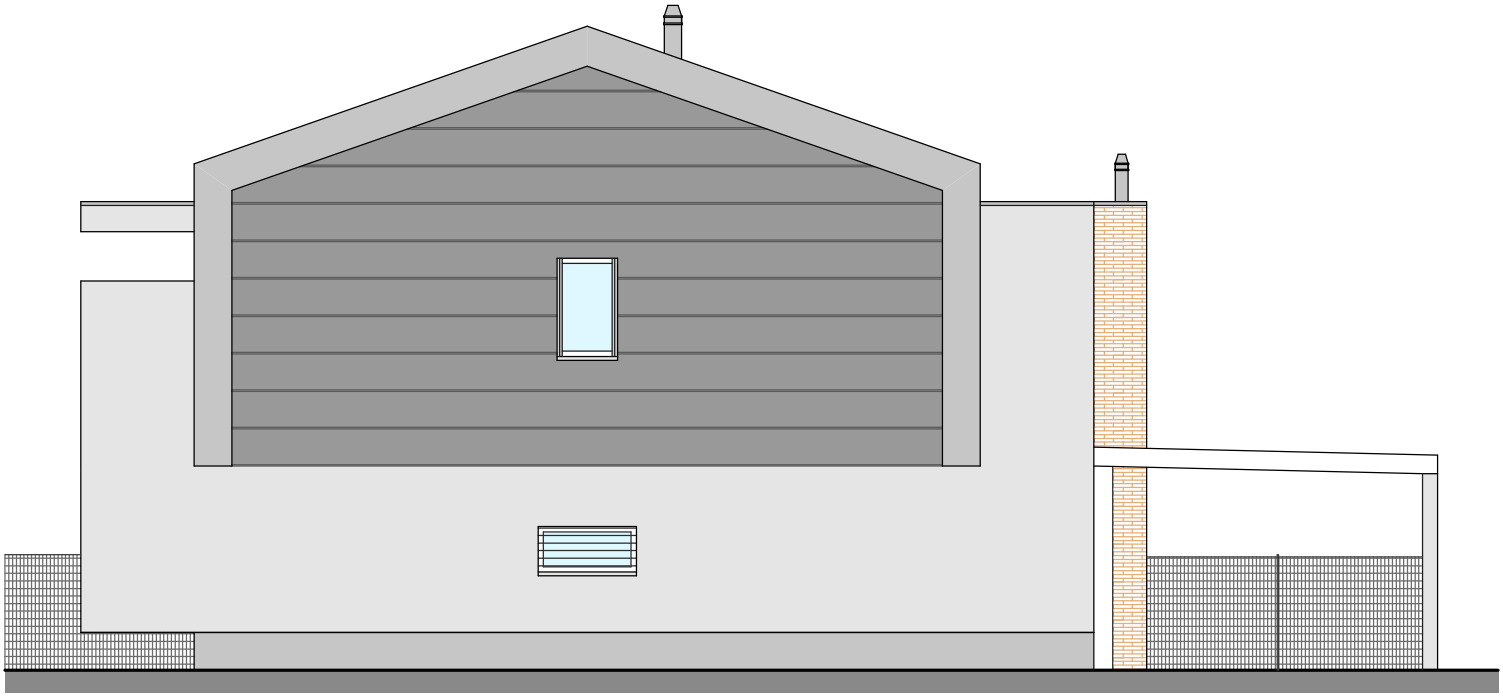

PROSPETTO EST

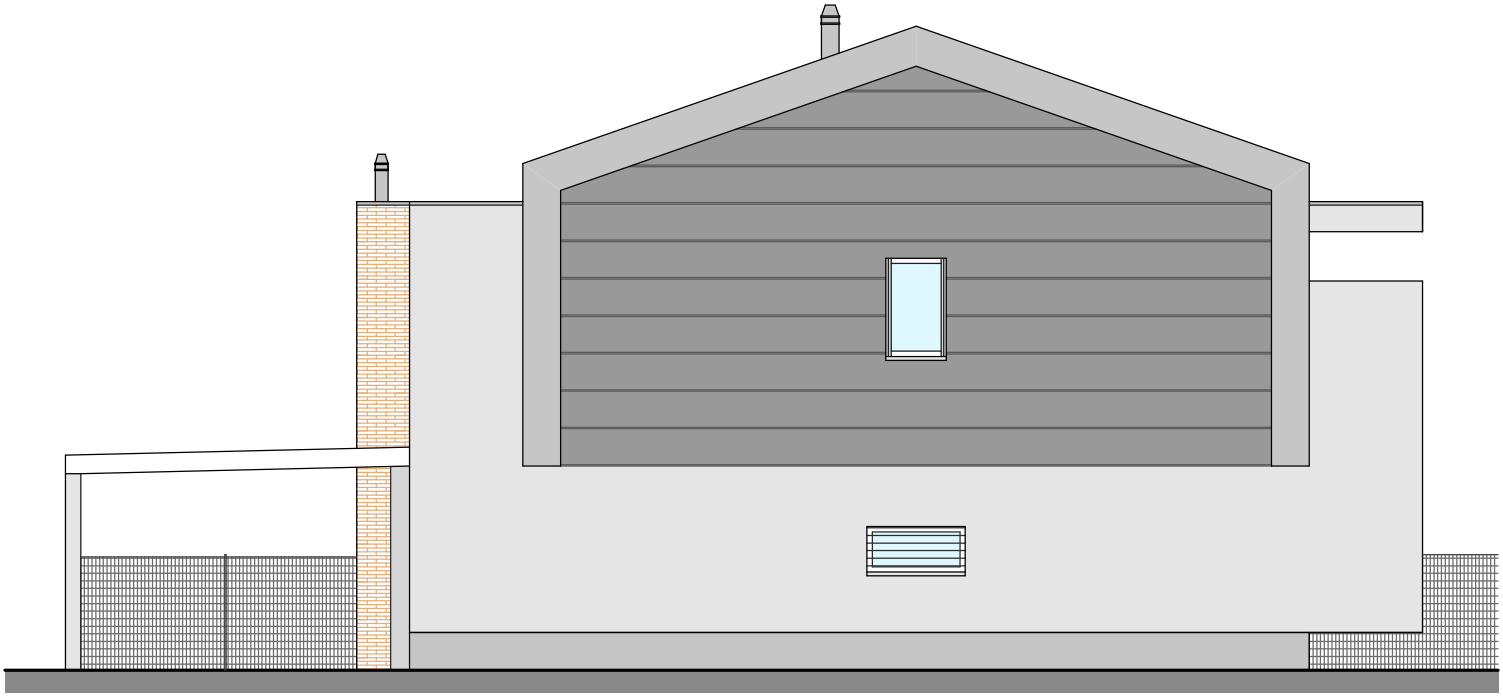

PROSPETTO OVEST

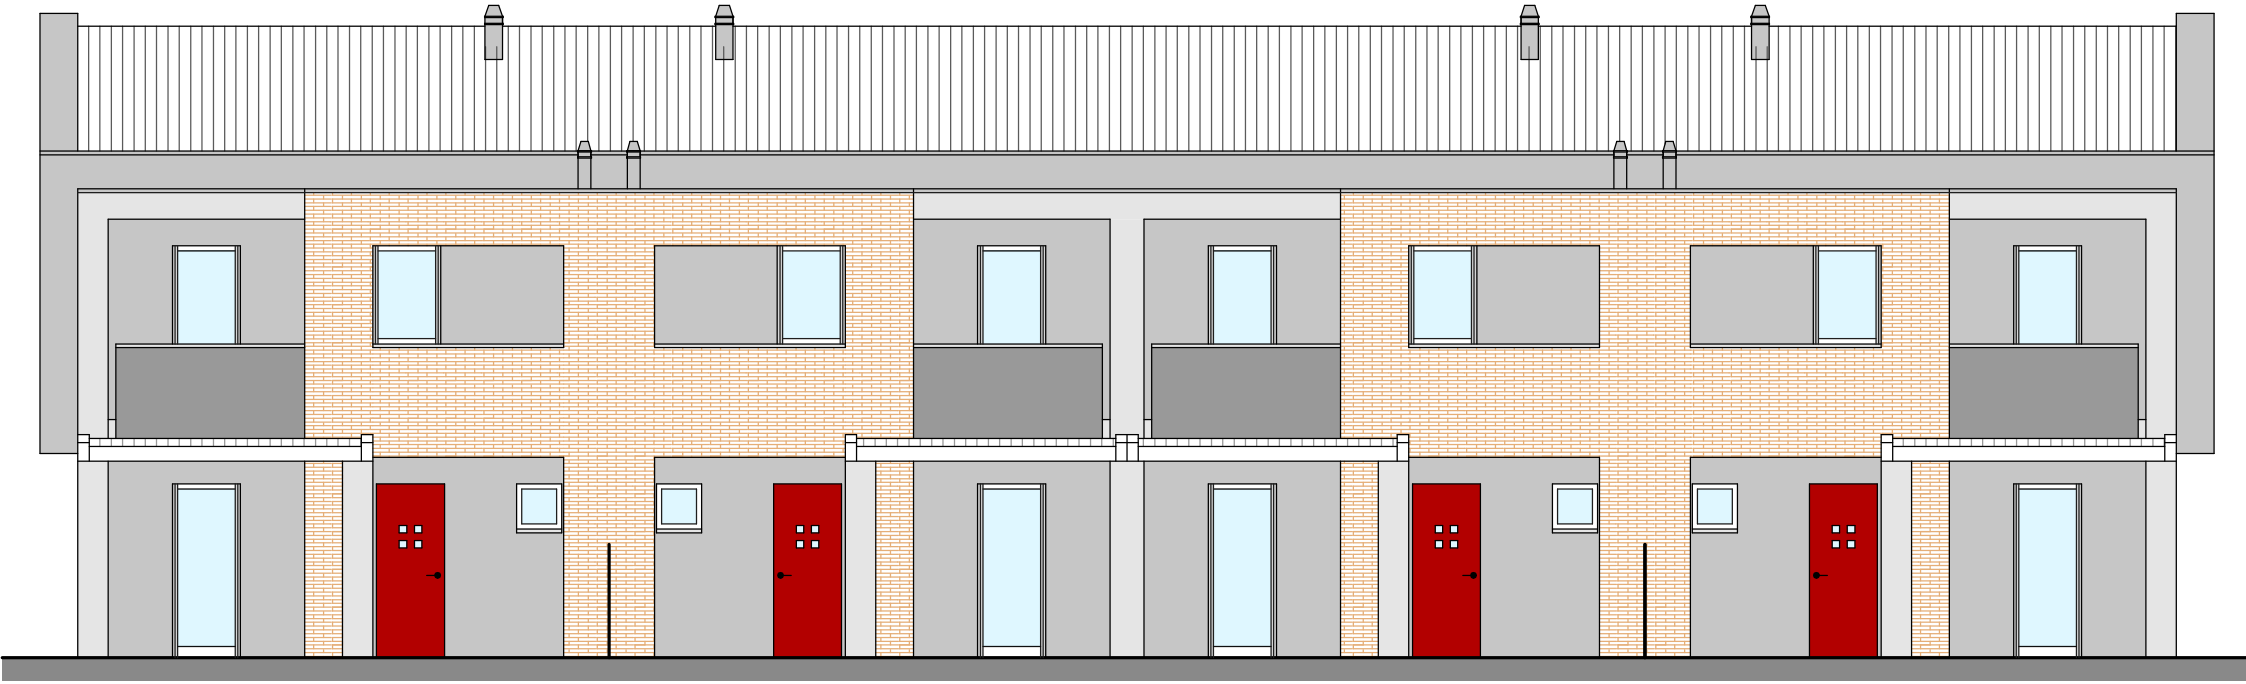

PROSPETTO NORD

PROSPETTO SUD

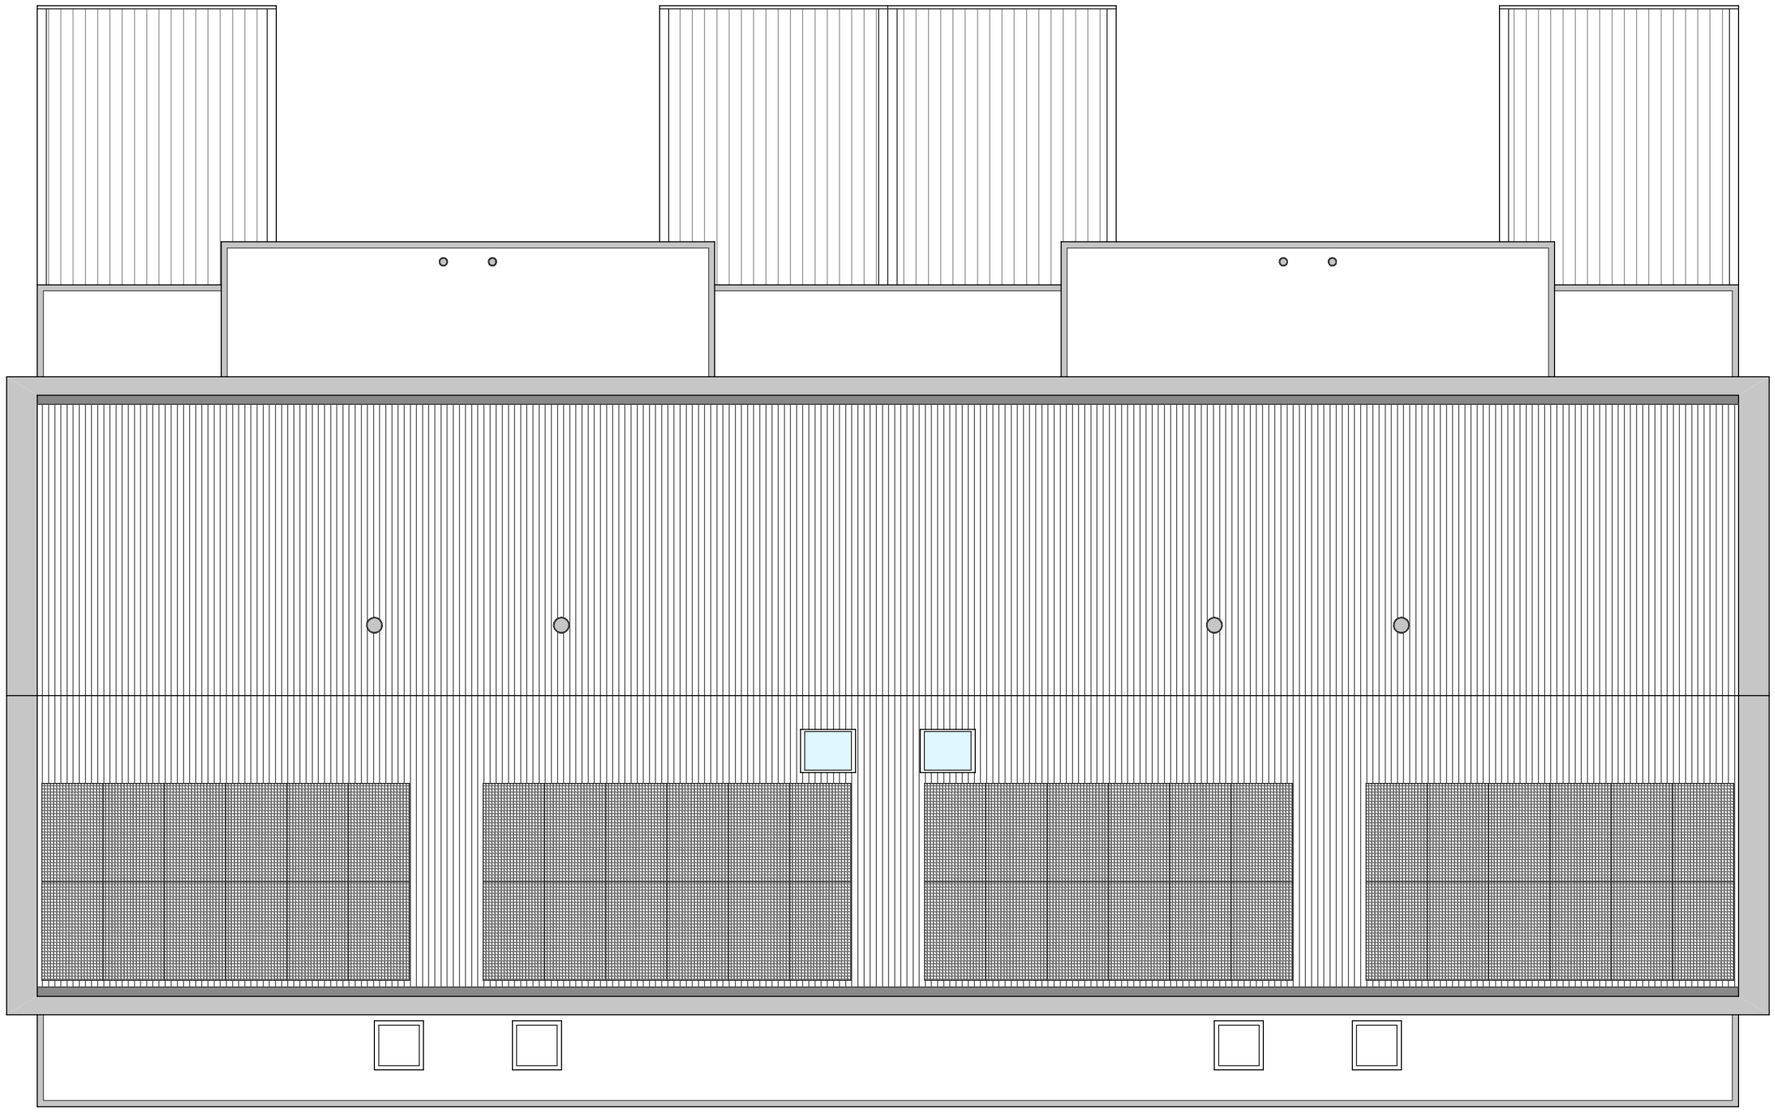
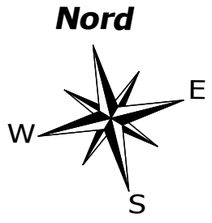
COPERTURA